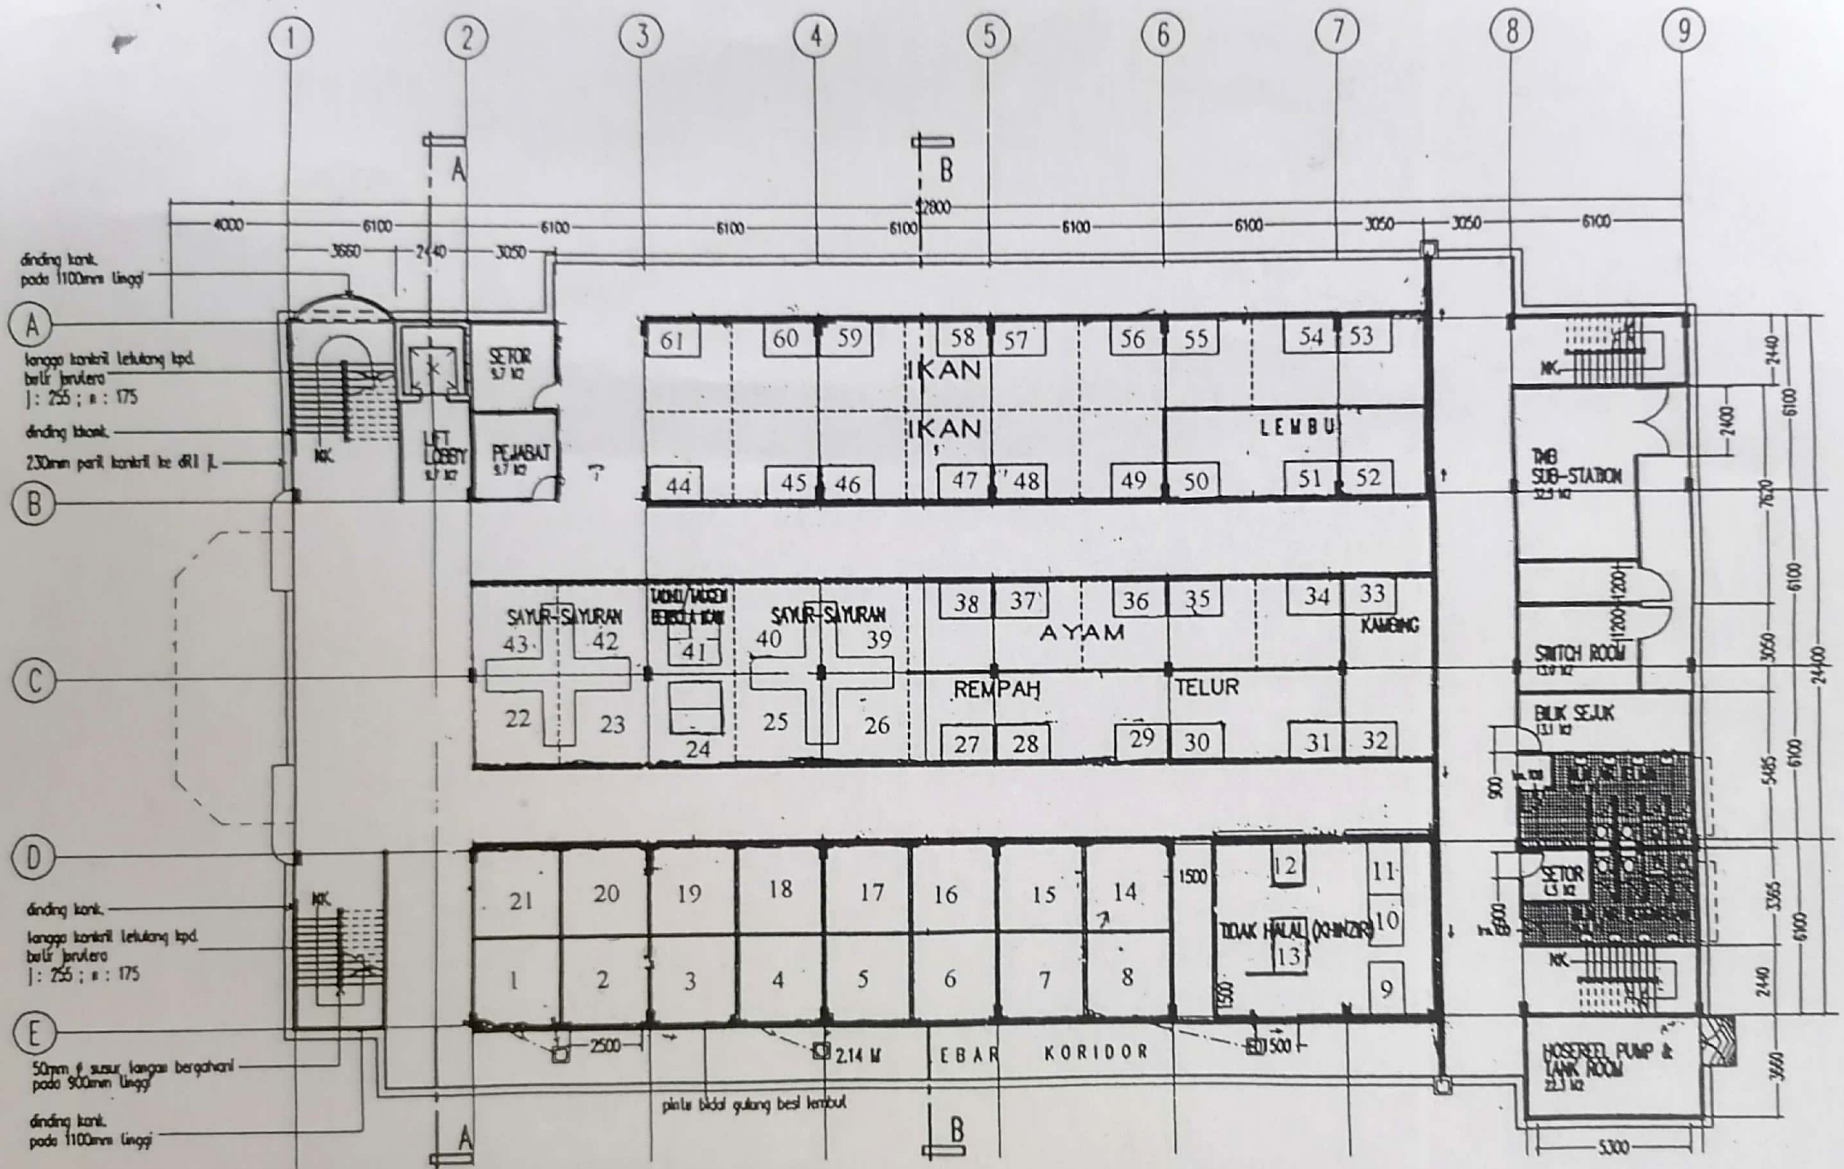

PELAN LANTAI TINGKAT BAWAH

CamScanner